


Balkon

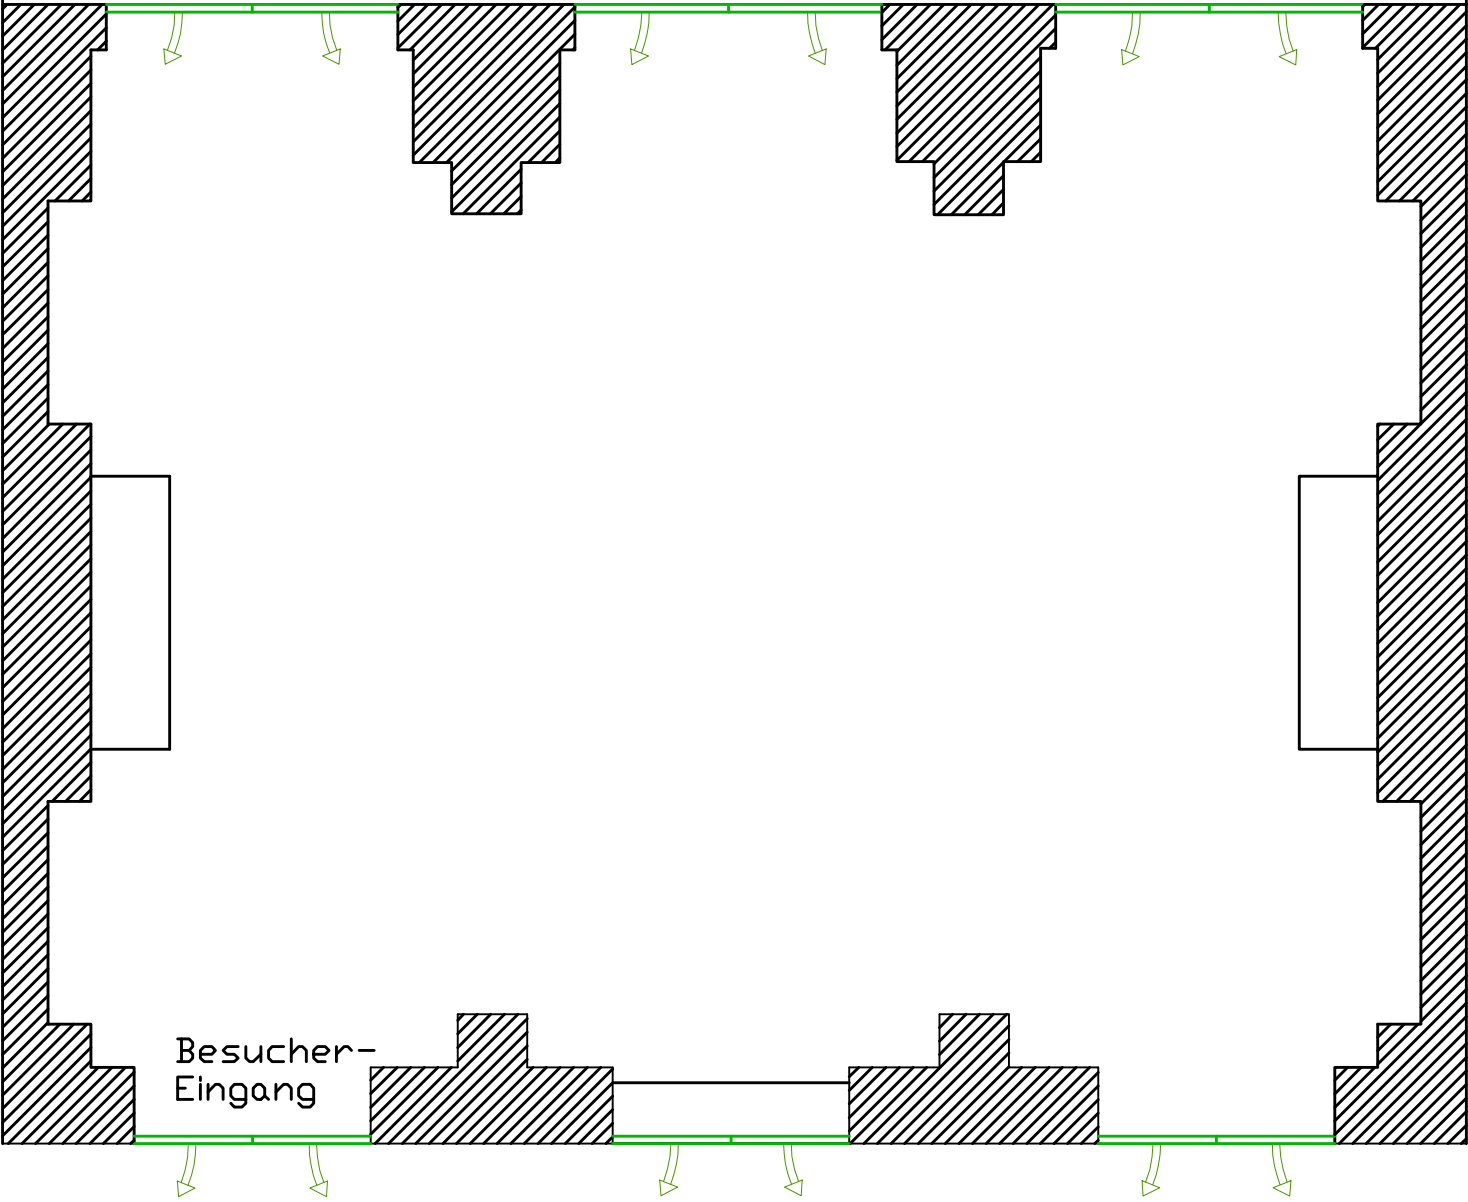

Besucher-  
Eingang

Theater Baden-Baden  
Spiegelfoyer

M 1:50 / Fä