THEATER BADEN-BADEN TIK
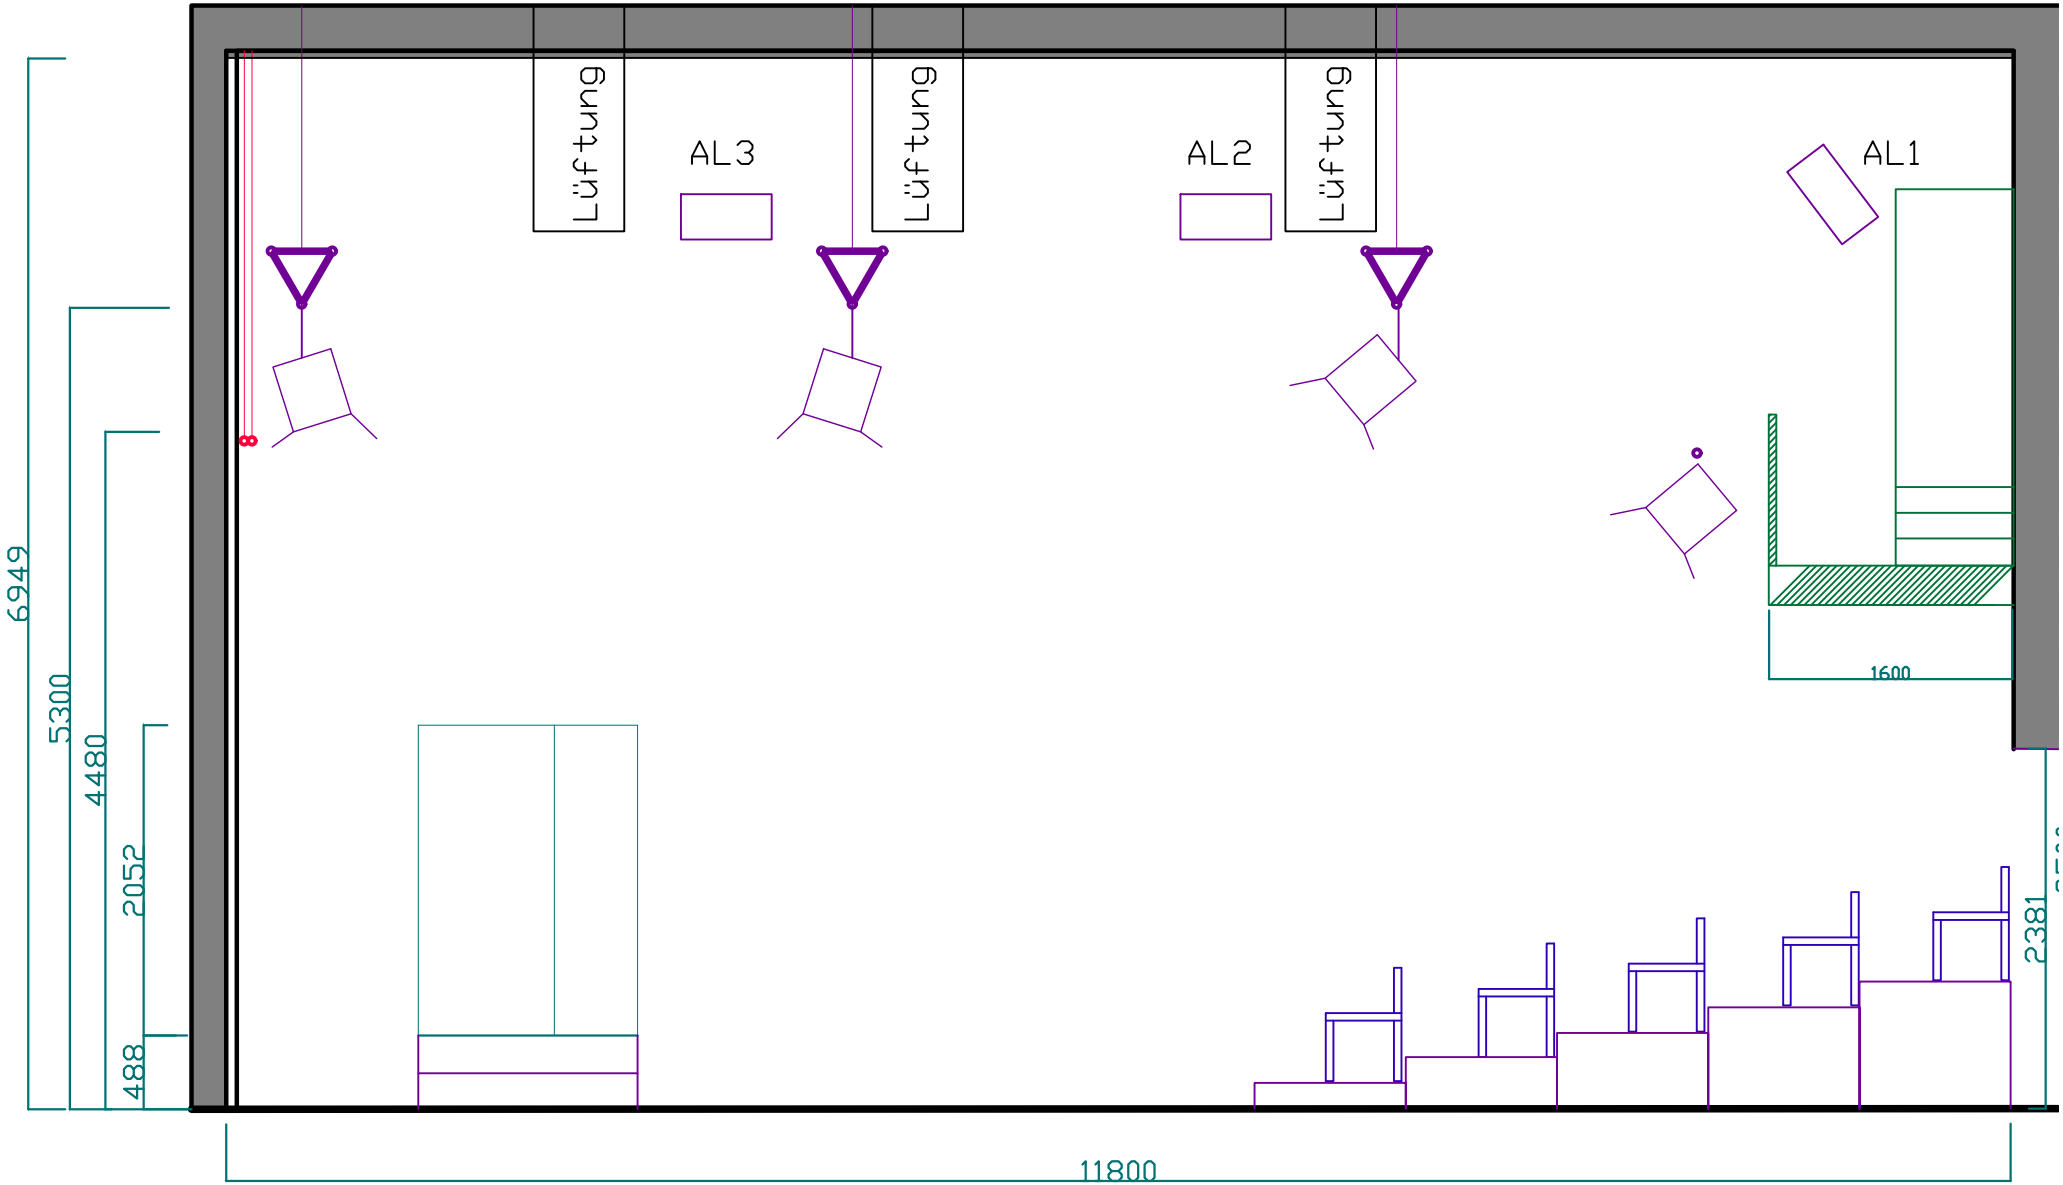
Maßstab 1:5